Altdorf Kantonsbahnhof

Projekt: Altdorf Kantonsbahnhof

Anlage: Bushof West

Bauteil: Strassenbau, Gesamtübersicht

Planart: Situation 1:200

Phase: Ausführungsprojekt

Planformat	Plan Nummer:	
30/168	Amt für Tiefbau: Nr. 1740	Planer: Nr. 217400-51-600

Projektverfasser:		Datum:	Gez.:	Ges.:	Eingang:	Geprüft:
IG d_S_B Altdorf Bigler AG Ingenieure und Planer SIA Hilfikerstrasse 1, 6460 Altdorf	■	08.04.2020	MK	GIL		
dsp Ingenieure & Planer AG Stationsstrasse 20, 8806 Greifensee	□					
Schaltbauer AG Ebnatstrasse 10, 9630 Wattwil	□					
		a				
		b				
		c				
Genehmigung: Amt für Tiefbau		d				
		e				

Legende

Projekt

- Neubau
- Asphaltbelag
- Betonbelag
- Sickersteine
- Gehweg
- Kunstbauten
- Grünfläche
- Strauchkörper
- Nebenanlagen
- Abbruch
- Drittprojekt
- Anhaltesichtweiten
- Anhaltestrecke

Bestehend

- *Daten amtliche Vermessung*
- *Gebäude*
- *Strasse*
- *Trottoir*

d_S_B Altdorf
Ingenieurgemeinschaft
c/o Bigler AG Ingenieure und Planer SIA
Hilfikerstrasse 1
CH-6460 Altdorf
Tel. / Fax +41 41 872 11 55 / +41 41 872 11 57

Für die Richtigkeit und Vollständigkeit der eingetragenen bestehenden Werkleitungen und unterirdischen Anlagen leistet der Projektverfasser keine Gewähr. Die genaue Lage der eingetragenen Medien ist vor Beginn der Bauarbeiten durch den Unternehmer bei den zuständigen Werken zu erheben resp. vor Baubeginn vor Ort zu sondieren.

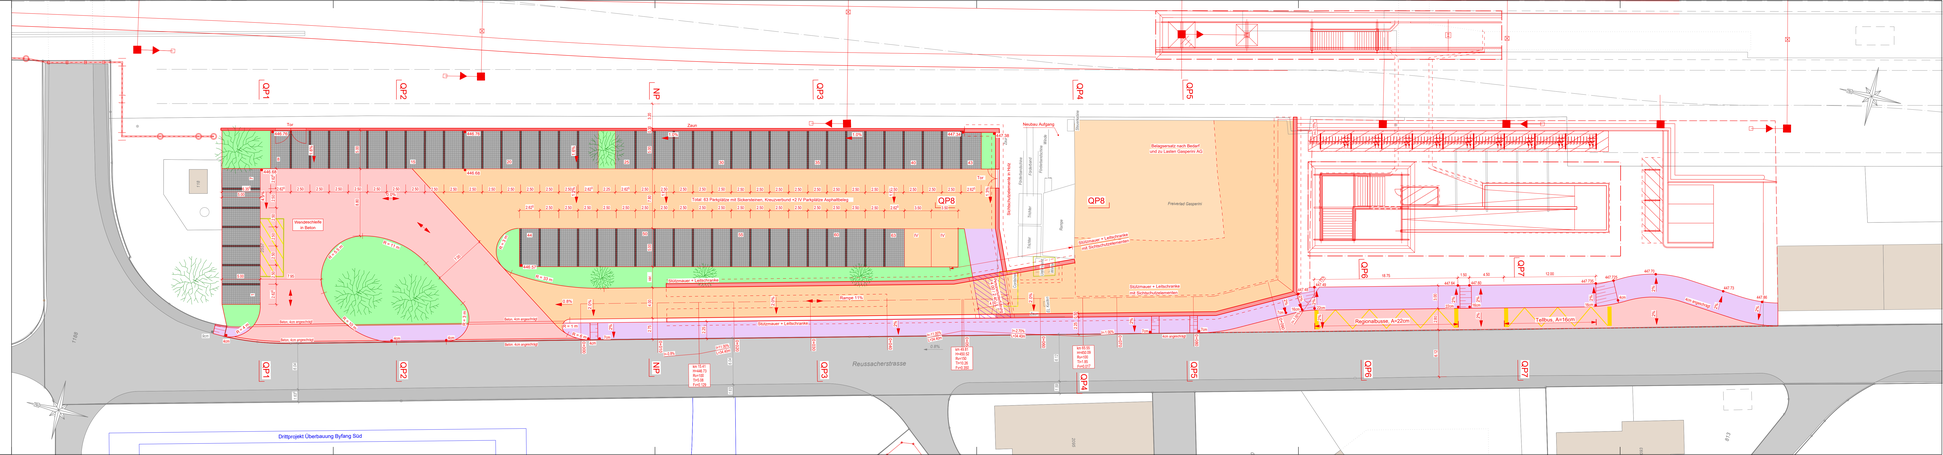
QP1
QP2
NP
QP3
QP4
QP5
QP6
QP7
QP8
Tor
Zaun
Neubau Aufgang
Bahnhofstrasse in Kies
Bahnhofstrasse
Trottoir
Fahrbahn
Trottoir
Total 63 Parkplätze mit Sickersteinen, Kreuzverband +2.IV Parkplätze Asphaltbelag
